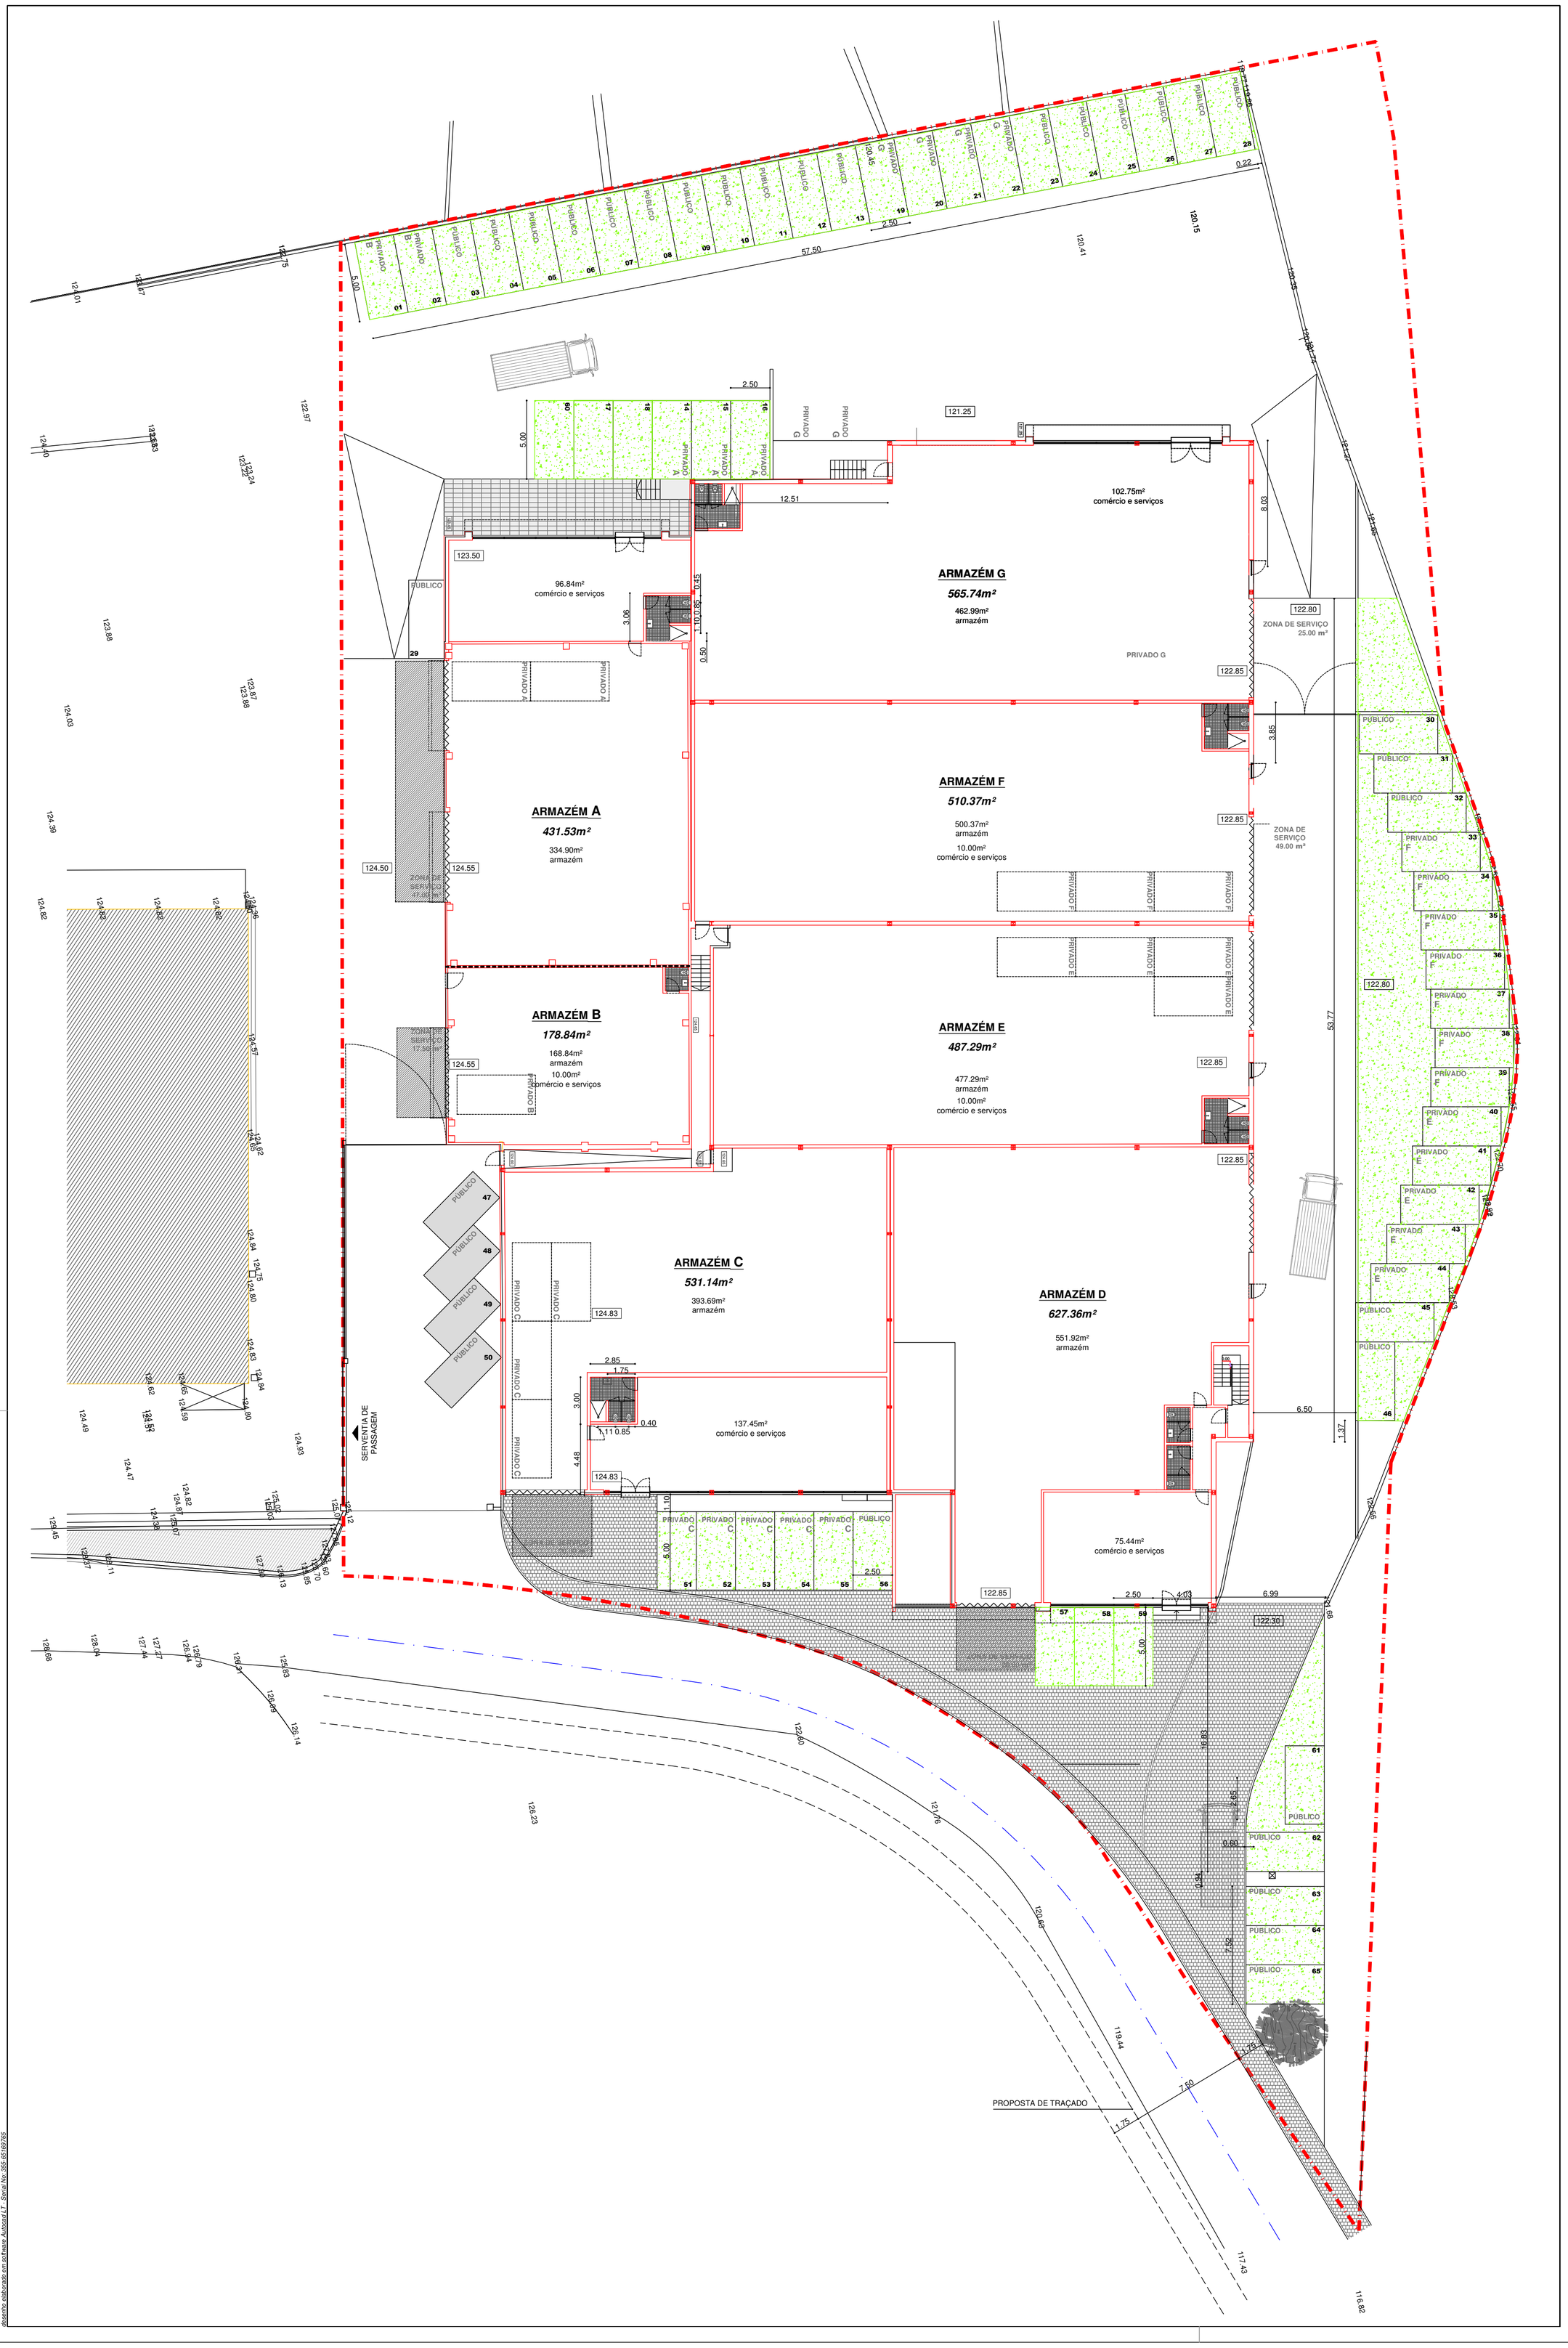

Av. Emídio Navarro, 93, 3.º porta B
3000-151 Coimbra, Portugal
geral@nrtbarquitectos.pt
+351 239 090 306

nrtb ARQUITECTOS

legenda

- ZONA AJARDINADA (PERMEÁVEL) **220.10 m²**
- TERRENO NATURAL (PERMEÁVEL) **352.19 m²**
- TAPETE BETUMINOSO **1 839.46 m²**
- CALÇADA GROSSA EM CUBOS 10X10CM 434.93 m² (217.46 m² SEMI PERMEÁVEL
- MOSAICO CERÂMICO **114.36 m²**
- BETÃO POROSO **930 m²**

ÁREA PERMEÁVEL **1 585.68 m²**
ÁREA DE IMPERMEABILIZAÇÃO (0.78) **5 614.32 m²**

requerente
JPAIVA - ENGENHARIA E CONSTRUÇÃO, LDA.
contribuinte n.º 501 656 855

fase
LICENCIAMENTO - OBRAS DE EDIFICAÇÃO
PROJETO DE ARQUITETURA

obra
EDIFÍCIO DE ARMAZÉNS, COMÉRCIO E SERVIÇOS

local
CASA MEADA - ANTANHOL
COIMBRA

autores do projecto
NUNO MIGUEL RASTEIRO, ARQ.TO
TANIA FERNANDE BATISTA, ARQ.TA

e: 1/200

PLANTA GERAL DO PISO 00 E DE ARRANJOS EXTERIORES PROPOSTO

técnico responsável
NUNO MIGUEL RASTEIRO, ARQ.TO
MEMBRO DA OA N.12880
+351 969 475 767

04
Maio 2022

desenho elaborado em software Autocad LT - Serial No.:355-6516765